

PLAN LOCAL D'URBANISME

Dossier d'approbation

Plan d'instauration du Droit de Prémption Urbain

Vu pour être annexé à
la délibération du : **30 Septembre 2013**
Le Maire,

U764

30 Septembre 2013

Ech: 1/10 000°

PLU	Prescrit	Arrêté	Approuvé
Elaboration PLU	14/02/2009	21/12/ 2012	30/09/2013


Paysages de l'Ouest

Immeuble Le Montana B
2 rue du Château de l' Eraudière
BP 30661 - 44306 Nantes

Tél: 02 40 76 56 56 Fax: 02 40 76 01 23
E-mail: po.dessin@wanadoo.fr



Responsables du dossier:
Directeur d'études: J-L LEMANCO
Dessinateur: S.LAMBERT

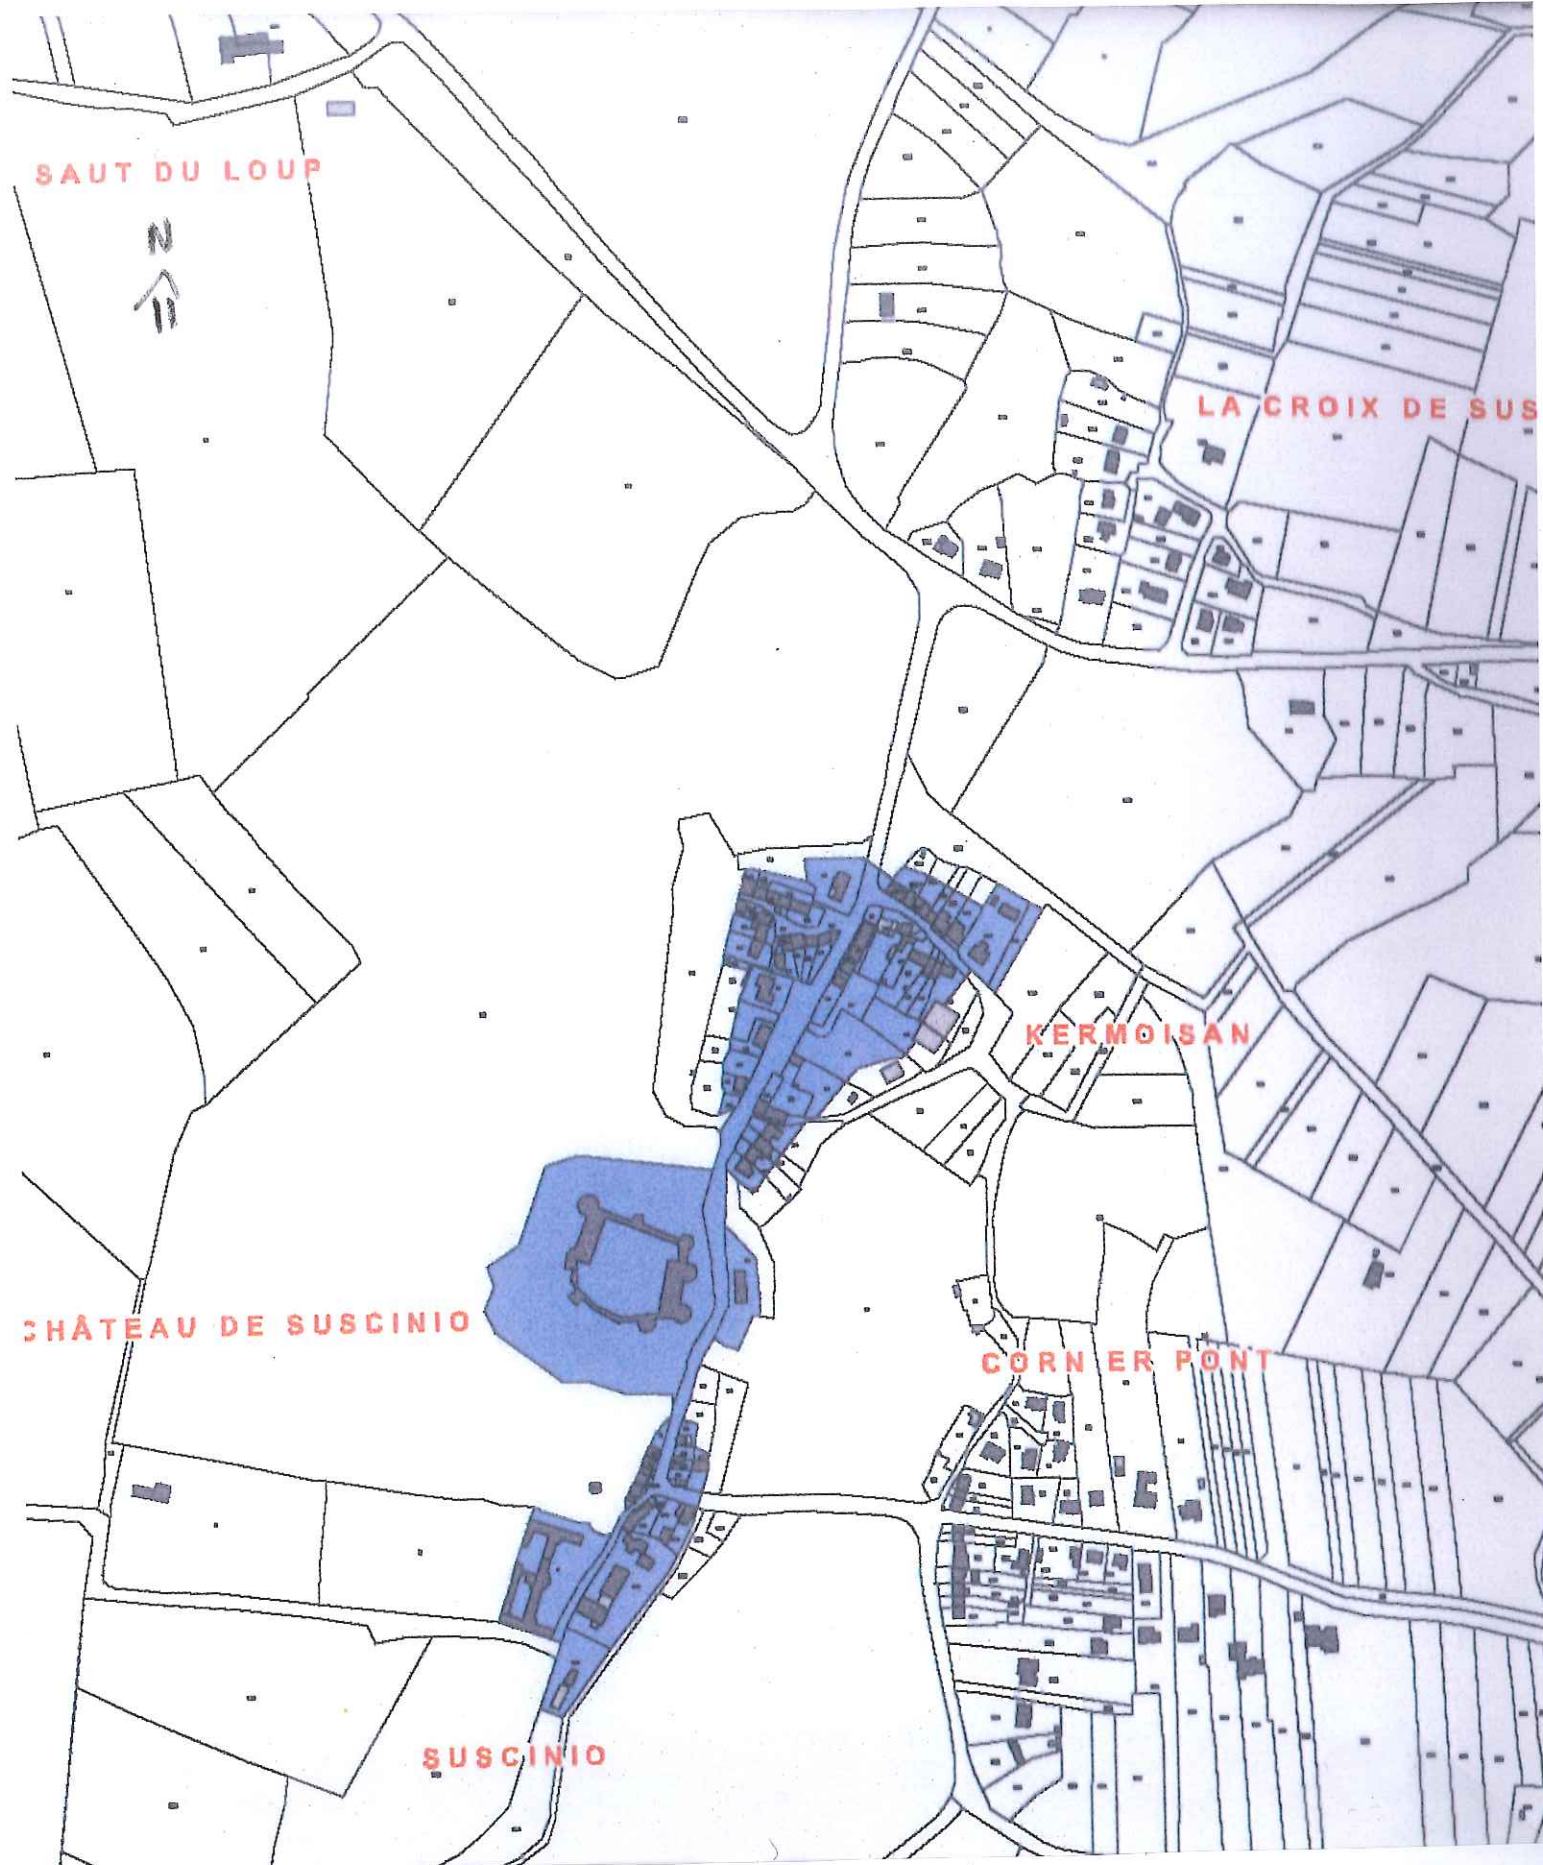

- DPU renforcé sur les zones Uz,Uzc et 2AUz, économiques et commerciales
- DPU renforcé sur les zones 2AUr destinés au repli des caravaniers
- DPU renforcé sur les zones Ubhr du secteur de Suscinio Pôle touristique majeur
- DPU renforcé sur les zones 1AU et 2AU
- DPU renforcé sur les zones U du PLU