# PA8 - PLAN DE PRINCIPE DES CONTINUITÉS ET ACCÈS AUX PERSONNES À MOBILITÉ RÉDUITE

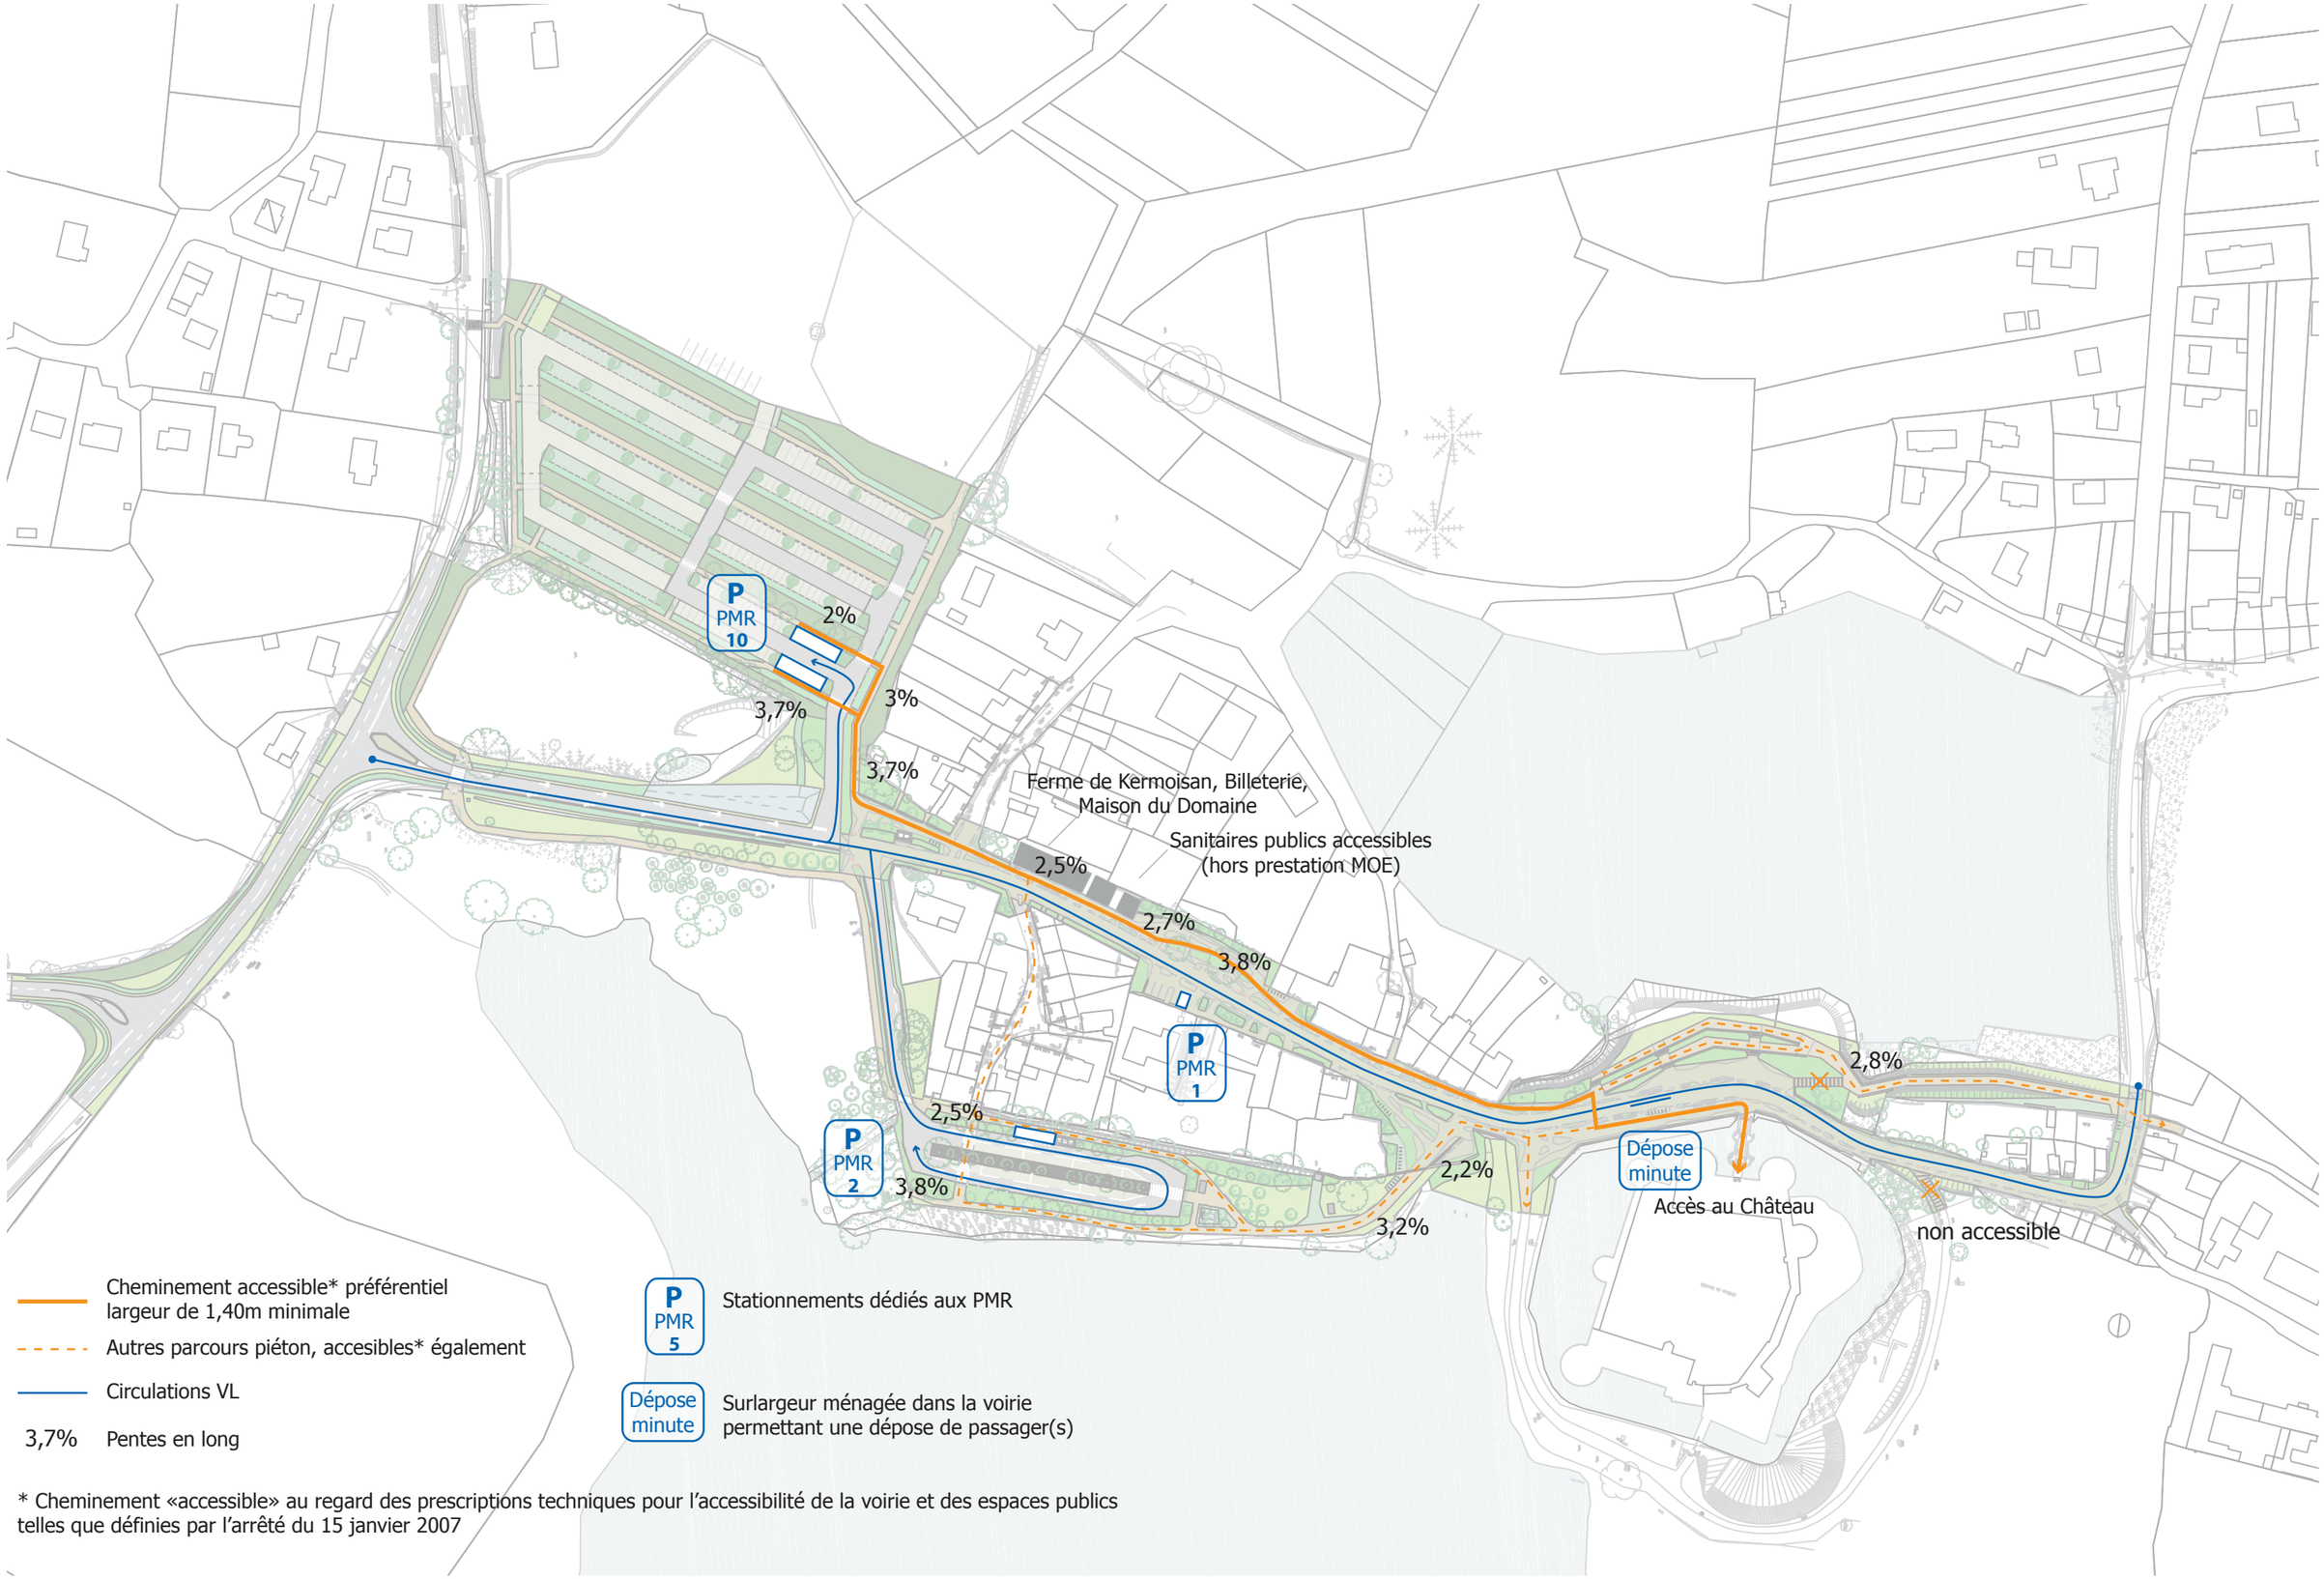


* Cheminement «accessible» au regard des prescriptions techniques pour l'accessibilité de la voirie et des espaces publics telles que définies par l'arrêté du 15 janvier 2007

# PA8 - PROPOSITION - PLAN DE PRINCIPE - HYPOTHÈSE D'UNE NAVETTE

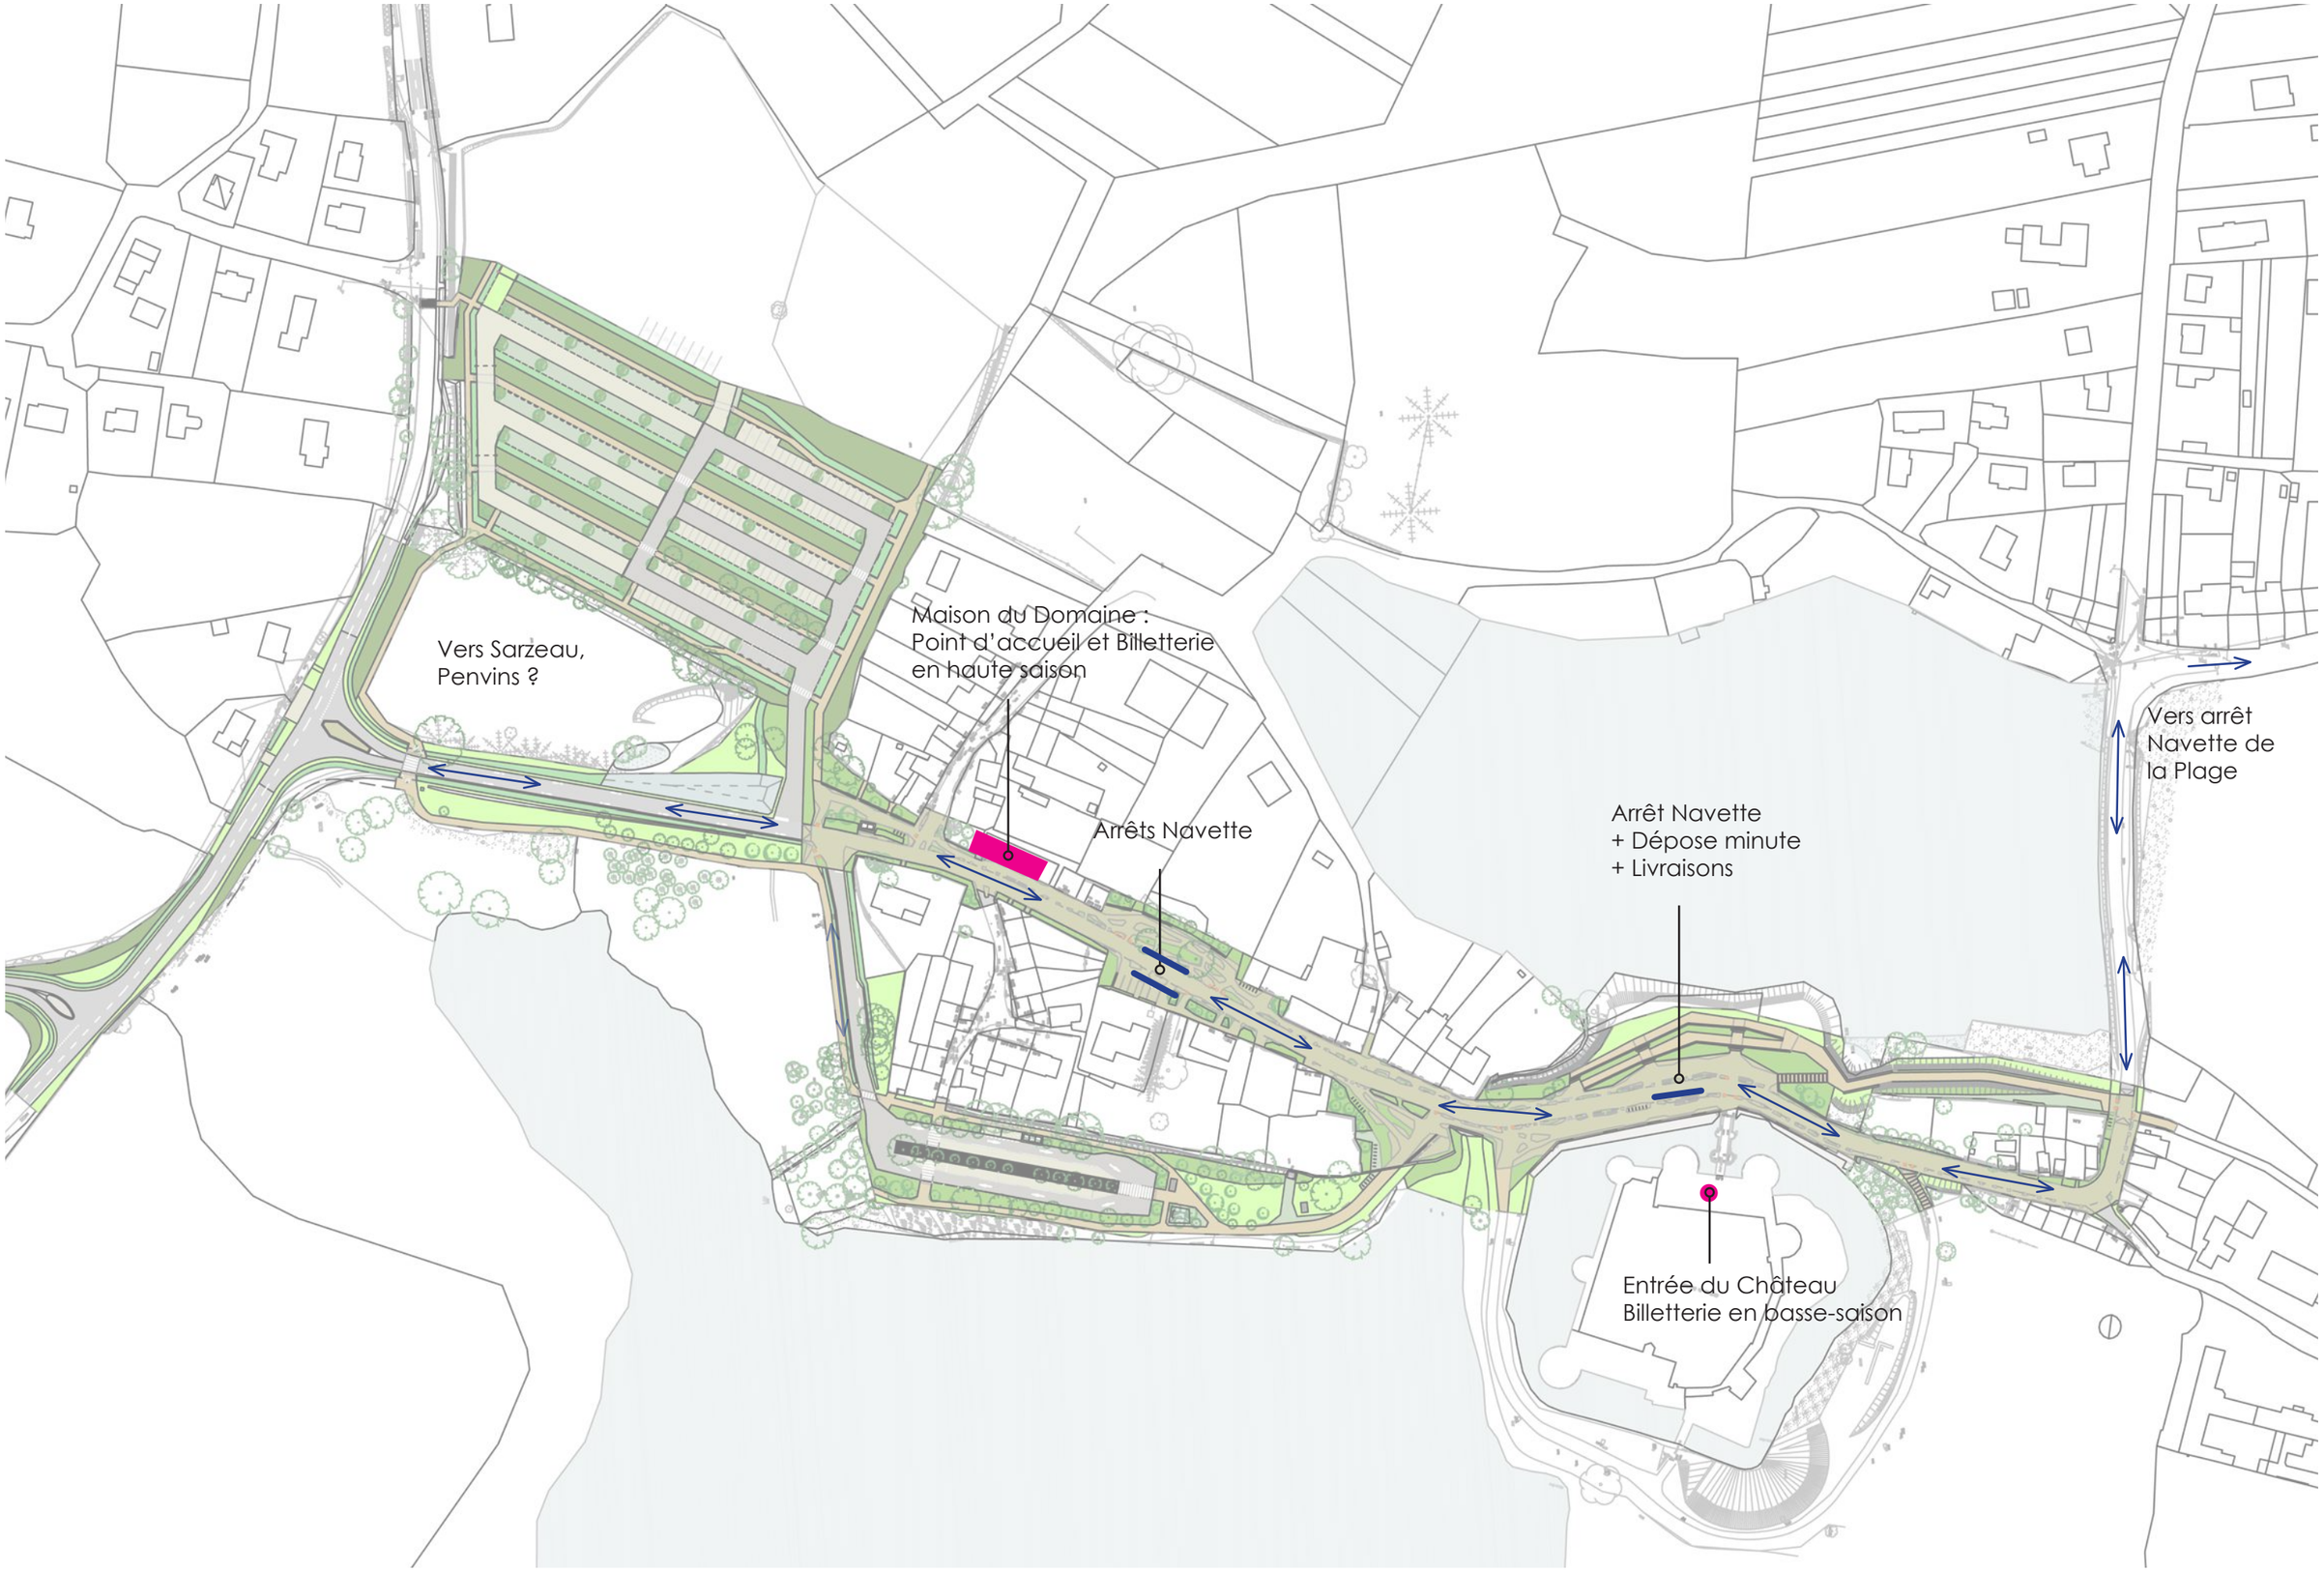

# PA8 - PLAN DE PRINCIPE D'IMPLANTATION RÉPURGATION

NOTA : MATERIEL ET IMPLANTATIONS A CONFIRMER (HORS MOE PHYTOLAB - GBS)

# PA8 - PROPOSITION - PLAN DE PRINCIPE DE GESTION ULTÉRIEURE DES AMÉNAGEMENTS



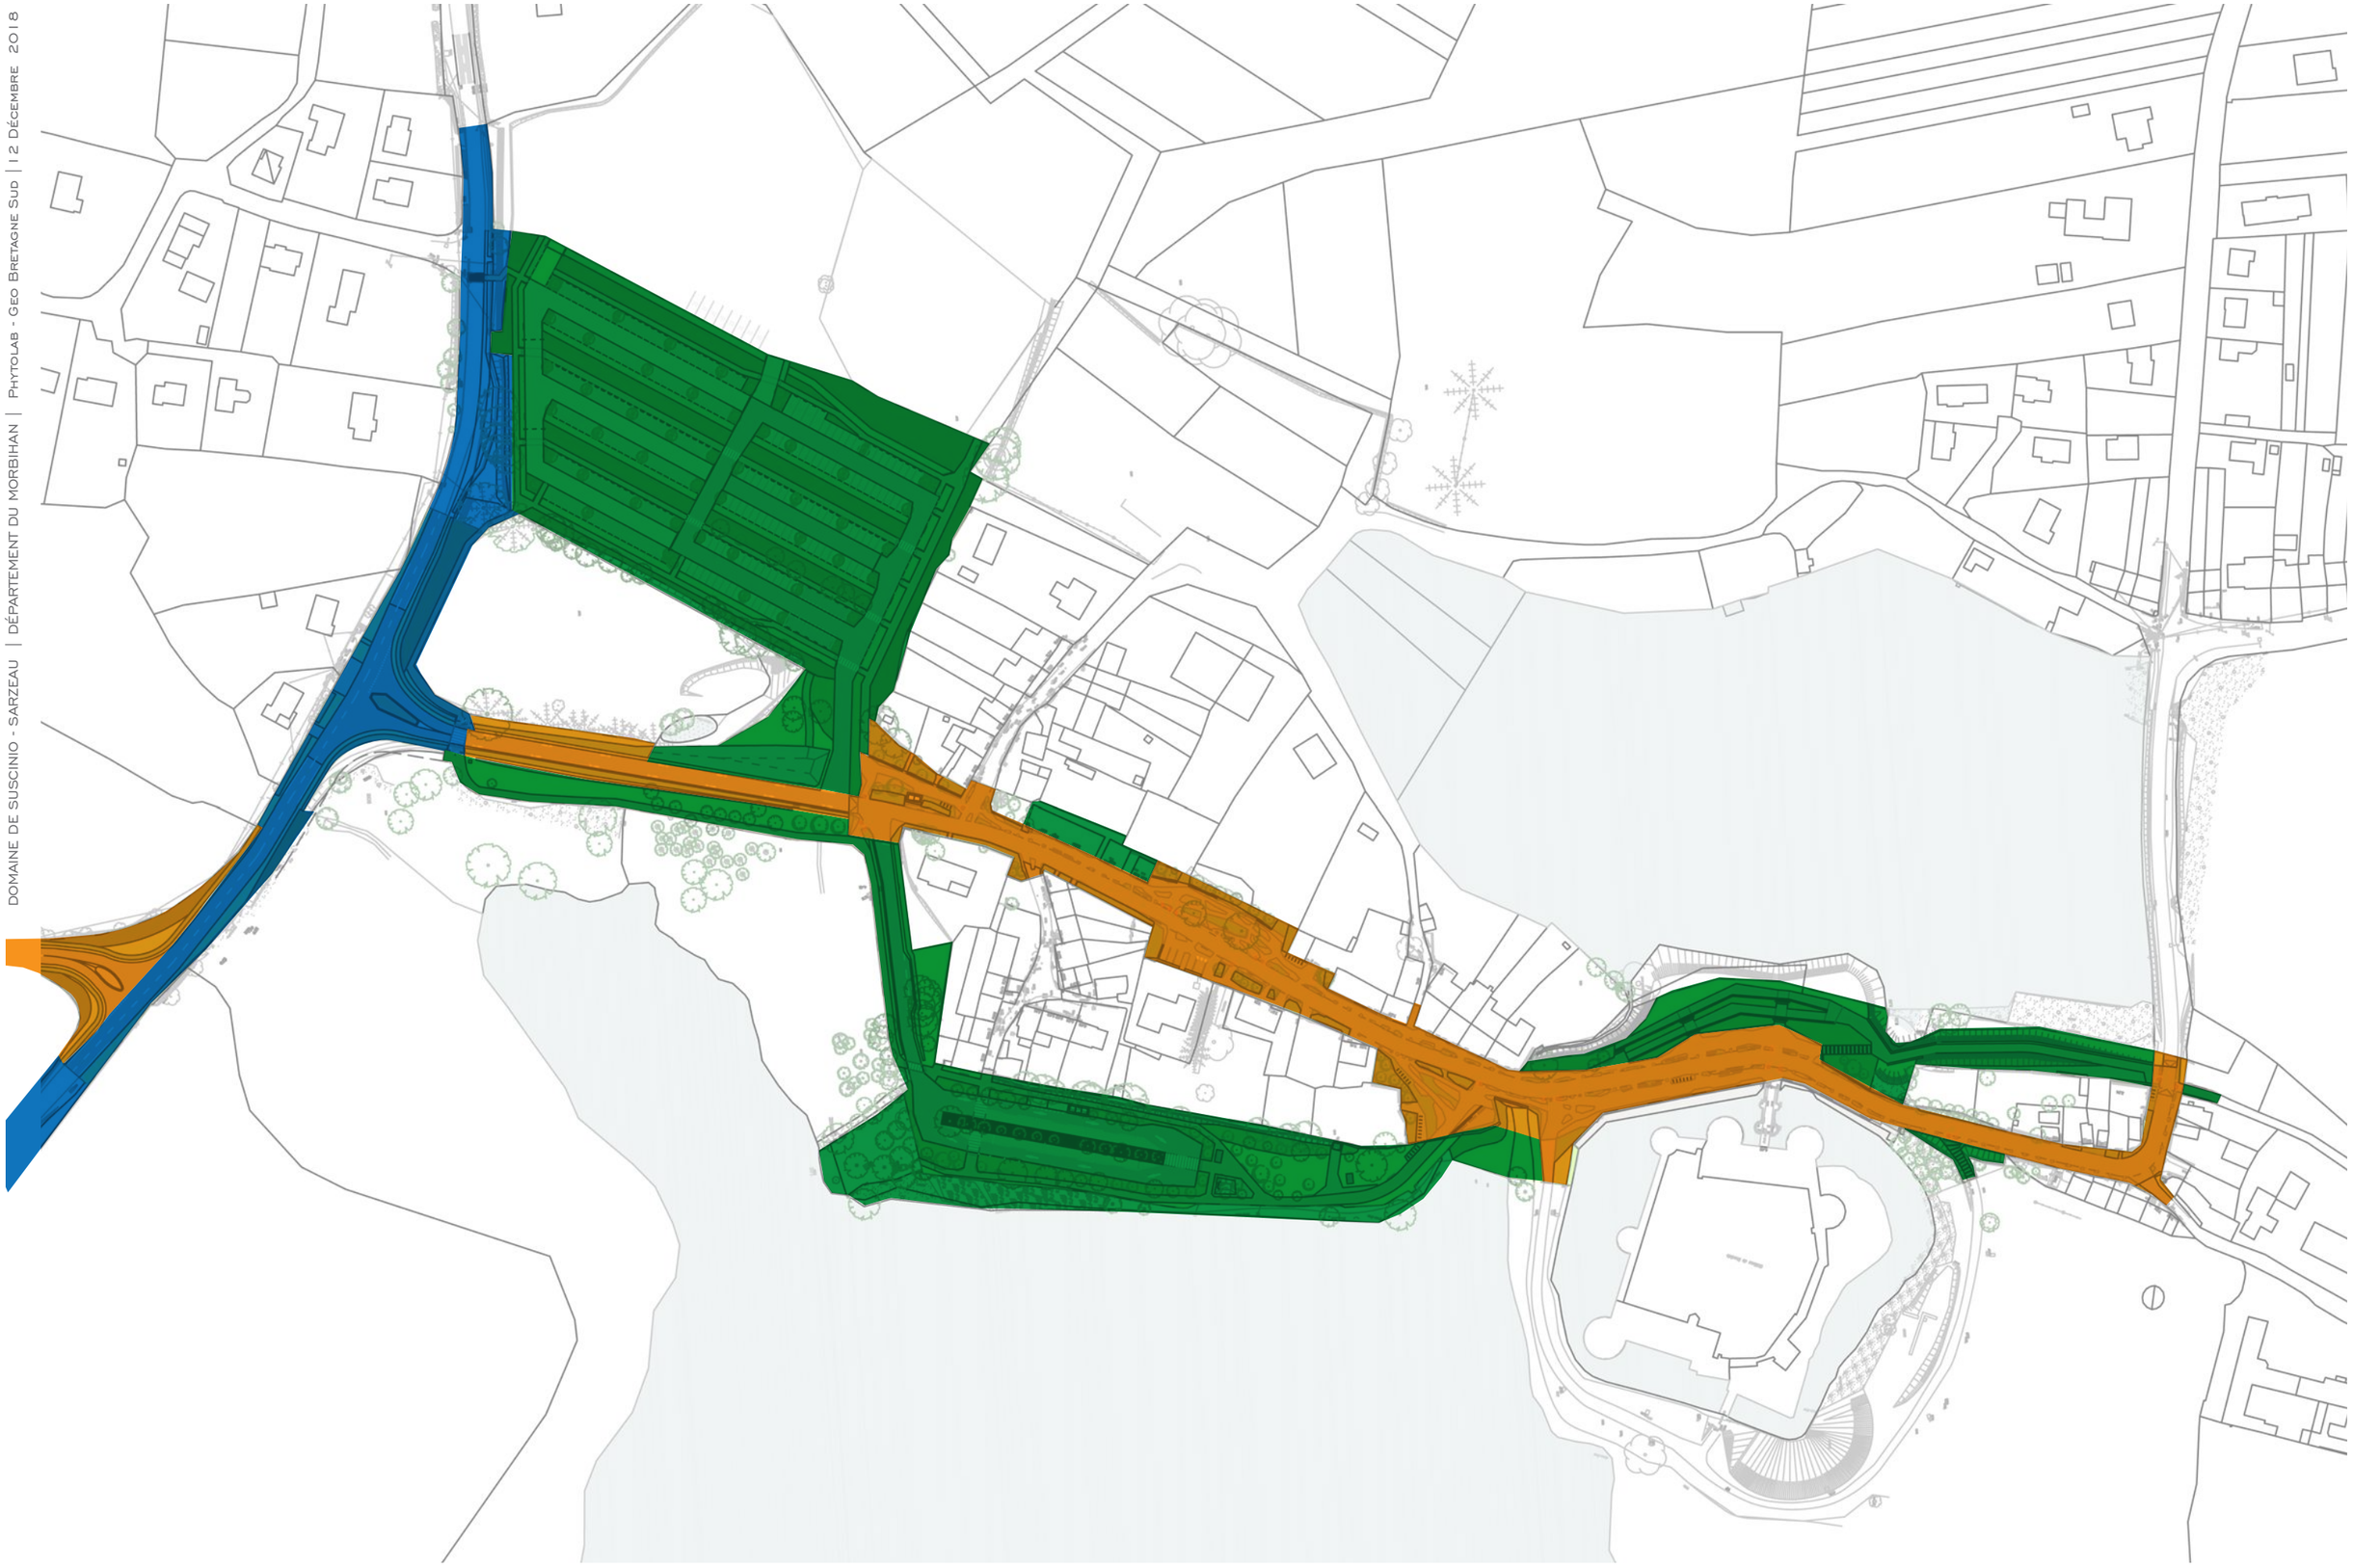

Gestion Départementale

Gestion Communale

Gestion via la Délégation de Service Public