











PA4 - PLAN DE PRINCIPE D'IMPLANTATION DU MOBILIER

POINTE DE PENVINS - EN INIZ

-  Appuis-vélos (cf. mobilier) **34 unités soit 68 vélos**
-  Mise-en-défens renforcée **environ 85 vélos**
- Total potentiel stationnements cycles : 153 vélos**
-  Emplacement motos
-  Fontaine à boire
-  Point d'observation aménagé
-  Assise bois (longueur variable)
-  Platelage bois déroulé (accès petite plage et belvédère)
-  Aire de pique-nique
-  Emprise pour une aire de jeux

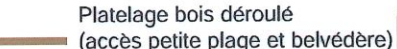

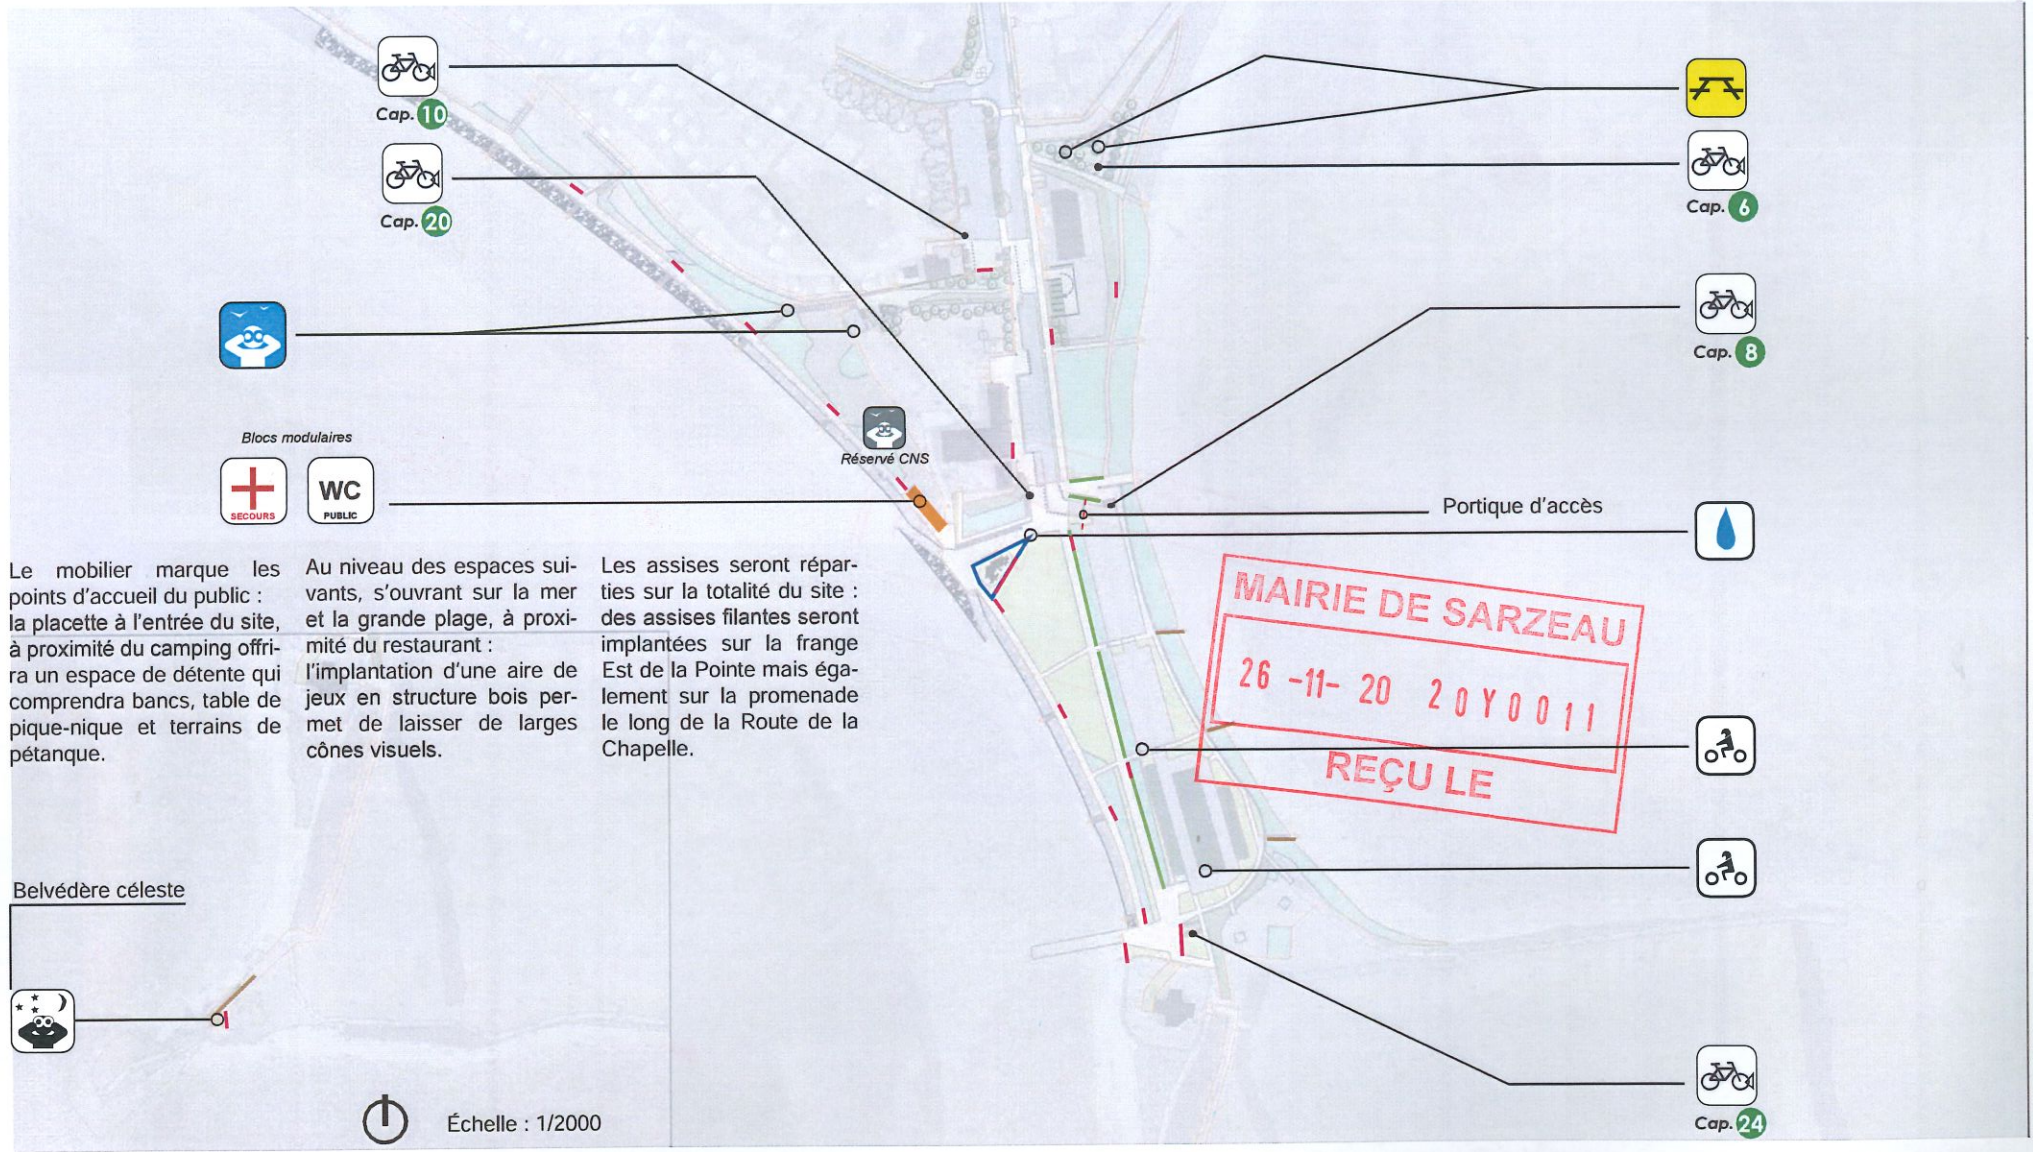Le mobilier marque les points d'accueil du public : la placette à l'entrée du site, à proximité du camping offrira un espace de détente qui comprendra bancs, table de pique-nique et terrains de pétanque.

Au niveau des espaces suivants, s'ouvrant sur la mer et la grande plage, à proximité du restaurant : l'implantation d'une aire de jeux en structure bois permet de laisser de larges cônes visuels.

Les assises seront réparties sur la totalité du site : des assises filantes seront implantées sur la frange Est de la Pointe mais également sur la promenade le long de la Route de la Chapelle.

Belvédère céleste



Échelle : 1/2000