Département du Morbihan

COMMUNE DE SARZEAU

Aménagement foncier

Travaux connexes

PLAN DES TRAVAUX

Tranche 2

Déviation de Kerblay

DATE	NATURE DES MODIFICATIONS
09.05.2011	Numérotation des travaux par zone TR1
04.08.2011	Numérotation des travaux par zone TR2
sept 2011	Déffrichage _ désouchage

Section XE-XM	Travaux n°18

Aménagement durable
Environnement et paysages
Ingénierie VRD
Droit de l'urbanisme
Géomètres-experts

Parc d'Activités de Laroiseau
8 rue Ella MAILLART
BP 30185 56005 VANNES CEDEX

Tel : 02 97 47 23 90
Fax : 02 97 42 76 03
E-mail : vannes@geobretagnesud.com
Web : www.geobretagnesud.com
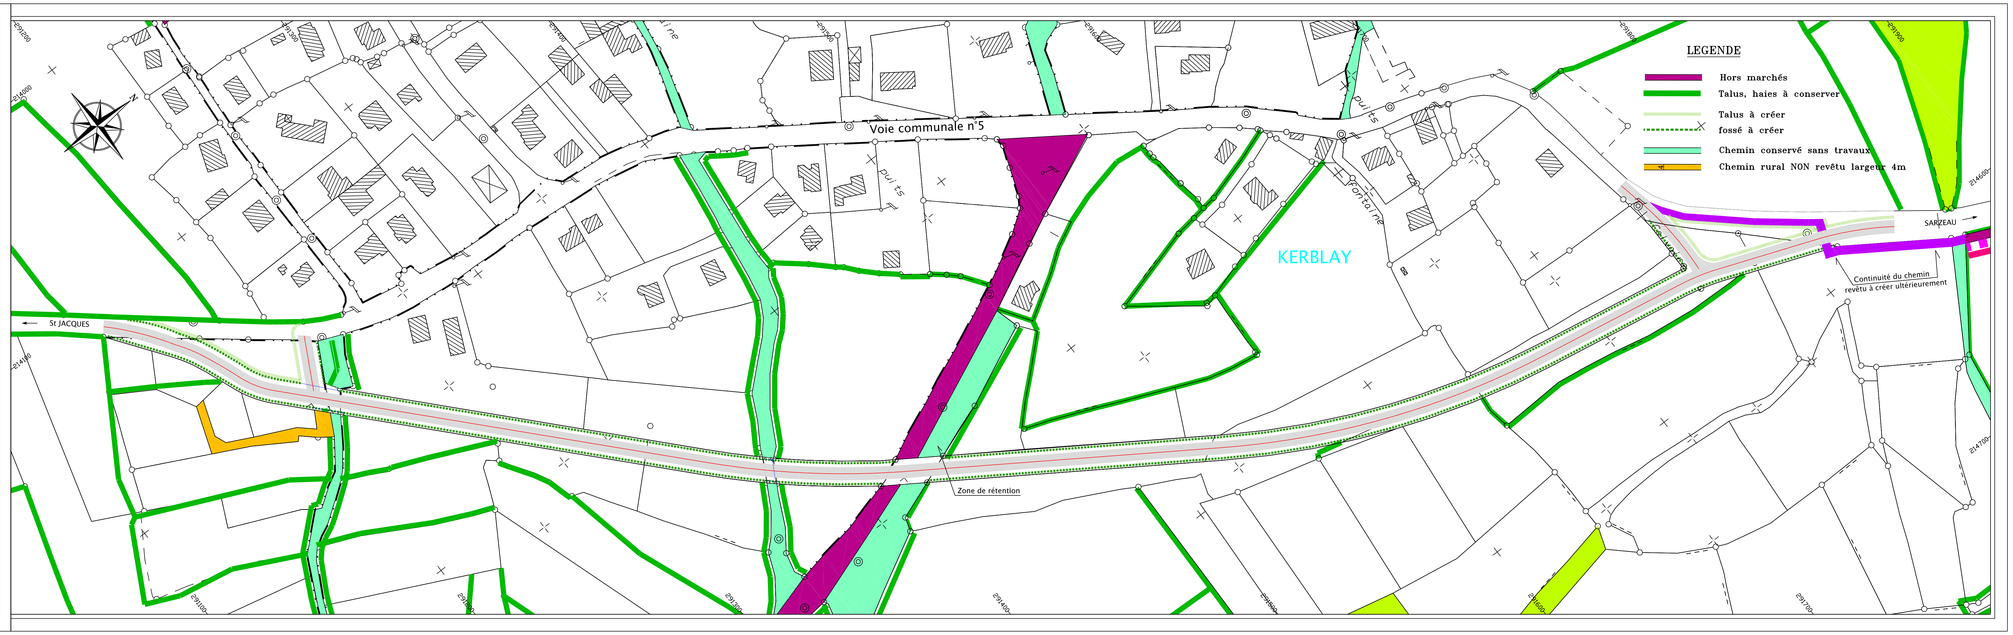
Echelle:1/1000	.
Pièce établie le :	29.11.2011
Référence dossier :	11V249
Réf info 1	PLANCHE 2.dwg