PA8 - PLAN DES RÉSEAUX EXISTANTS ET PROJETÉS EP, EU, AEP, BASSE TENSION, TELECOM

Légende :

Réseaux existants

Réseau électrique :

- Ligne aérienne haute tension
- Ligne aérienne basse tension
- Réseau enterré haute tension
- Réseau enterré basse tension
- Coffret électrique
- Poste de transformation

Réseau d'éclairage :

- Réseau enterré
- Candélabre et borne lumineuse

Réseau de télécommunications :

- Ligne aérienne
- Réseau enterré
- Chambre

Réseau d'adduction d'eau potable :

- Réseau enterré
- Bouche à clé

- Réseau enterré d'eaux usées
- Réseau enterré d'eaux pluviales
- RV Regard
- Grille

Réseau divers :

- Réseau enterré inconnu

Réseaux projetés

Réseau eaux pluviales :
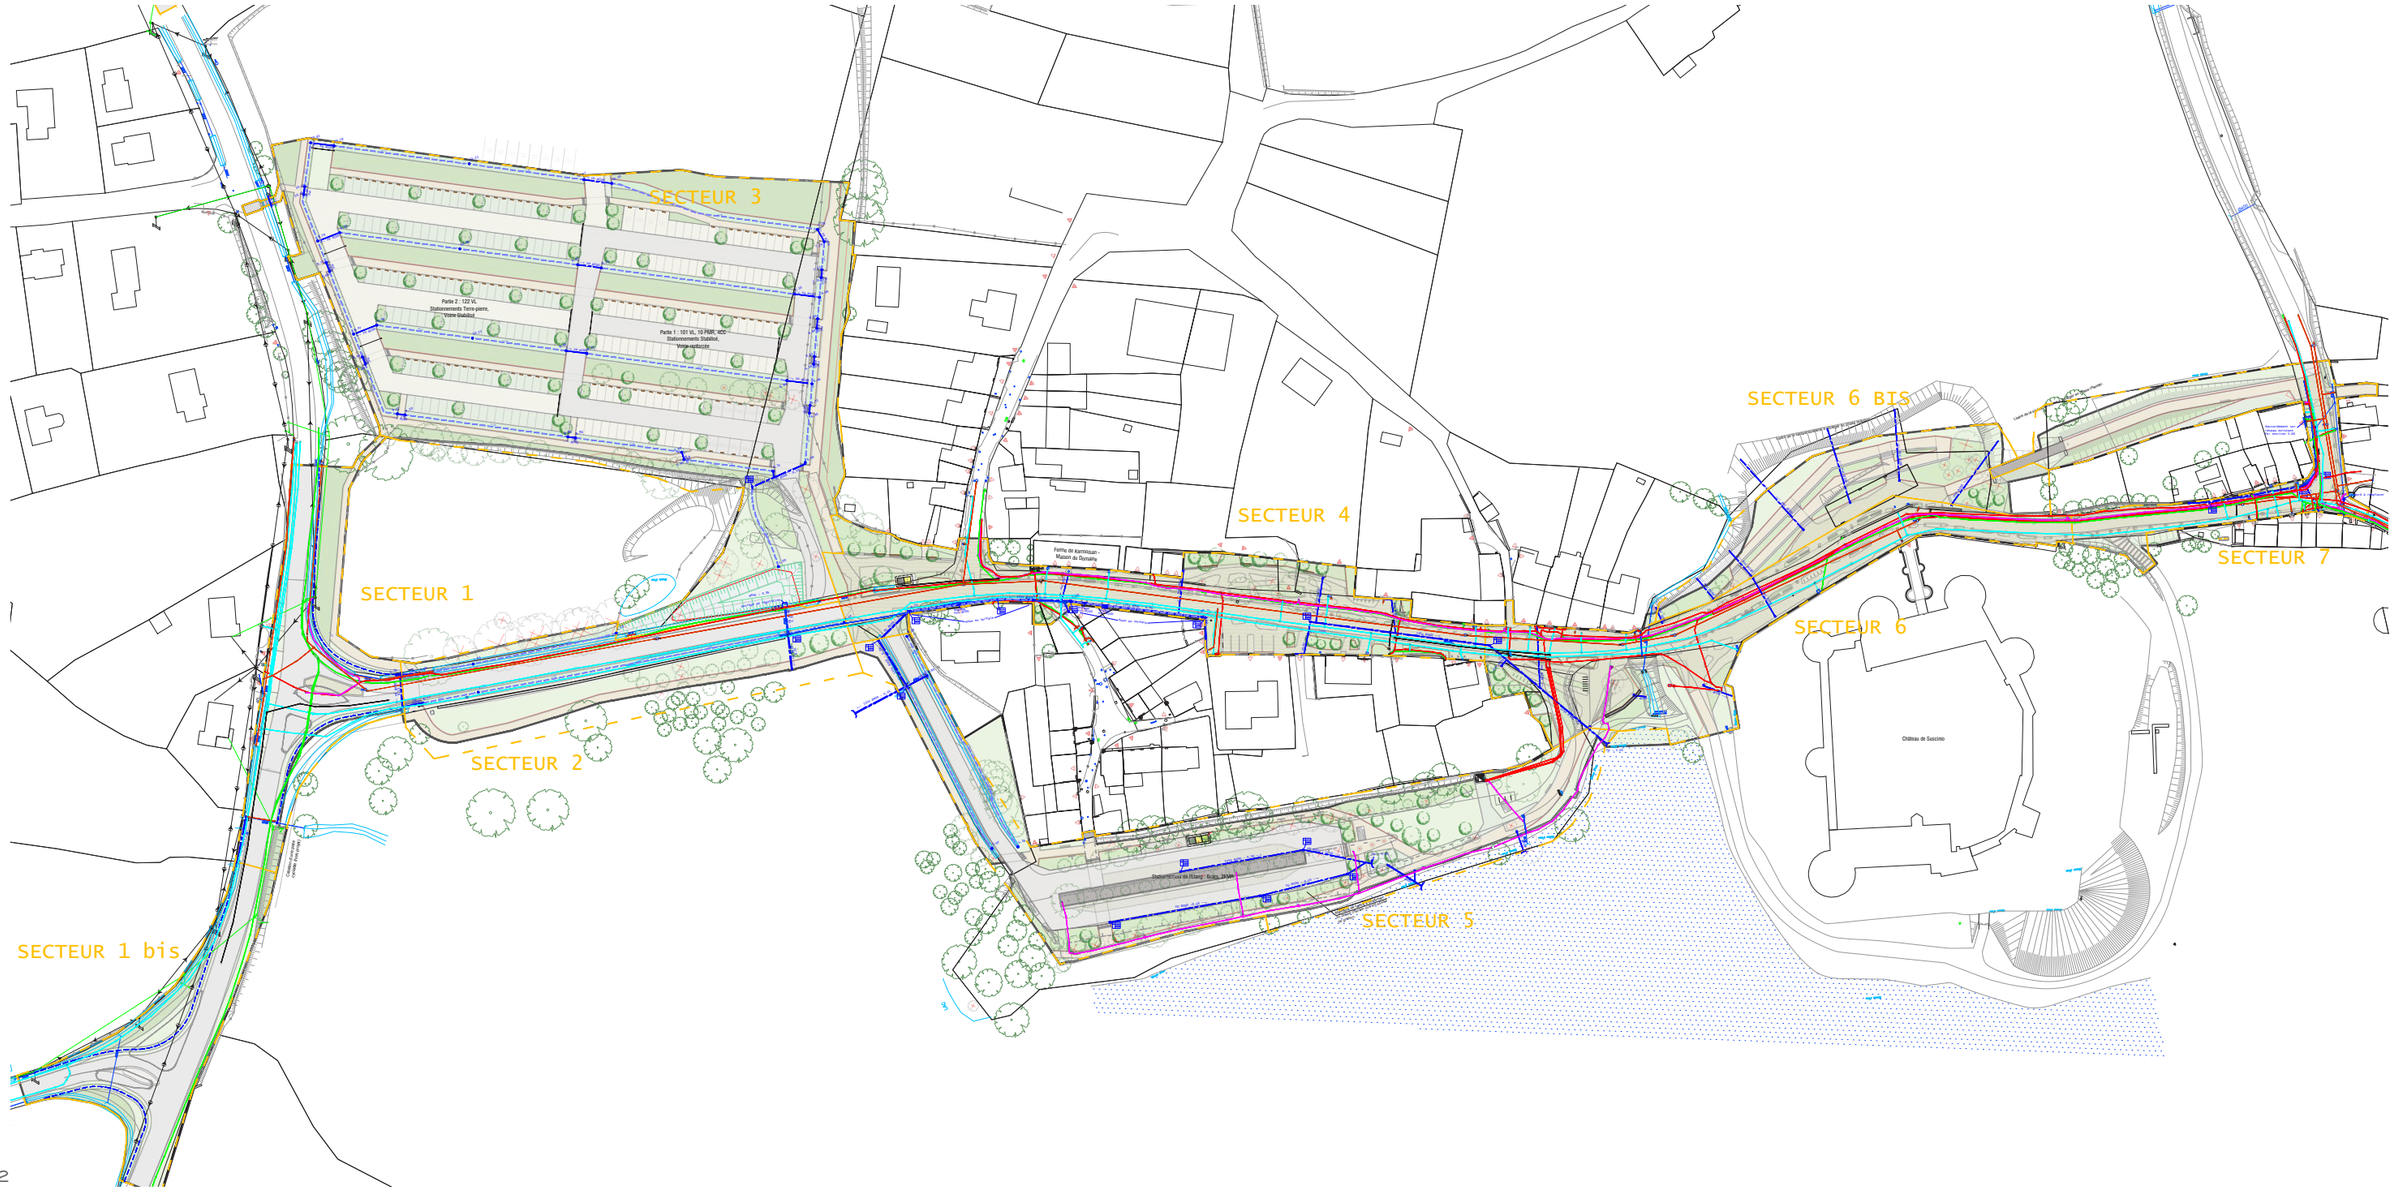
- Collecteur
- Regard de visite
- Grille de récupération
- Sens de l'écoulement superficiel dans les noues
- Sens de l'écoulement superficiel dans les fossés